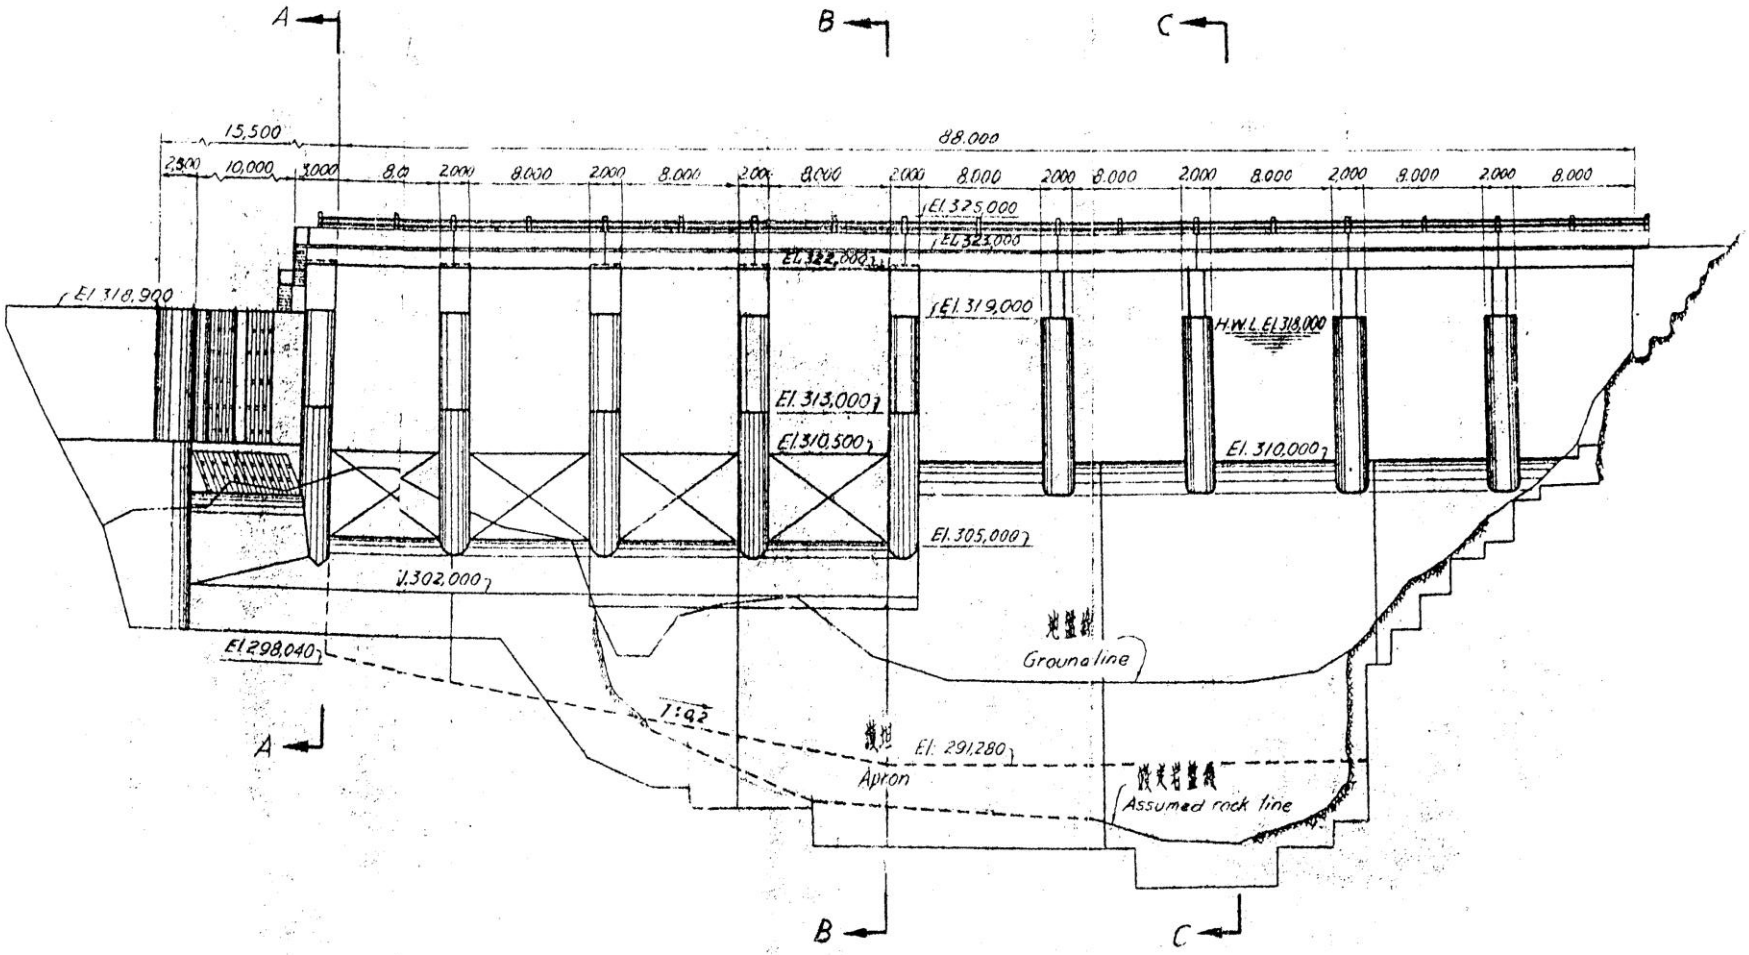

附圖二 水簾壩水庫立面布置圖