


註：尺寸單位為公分


附圖一 龍溪壩水庫平面布置圖

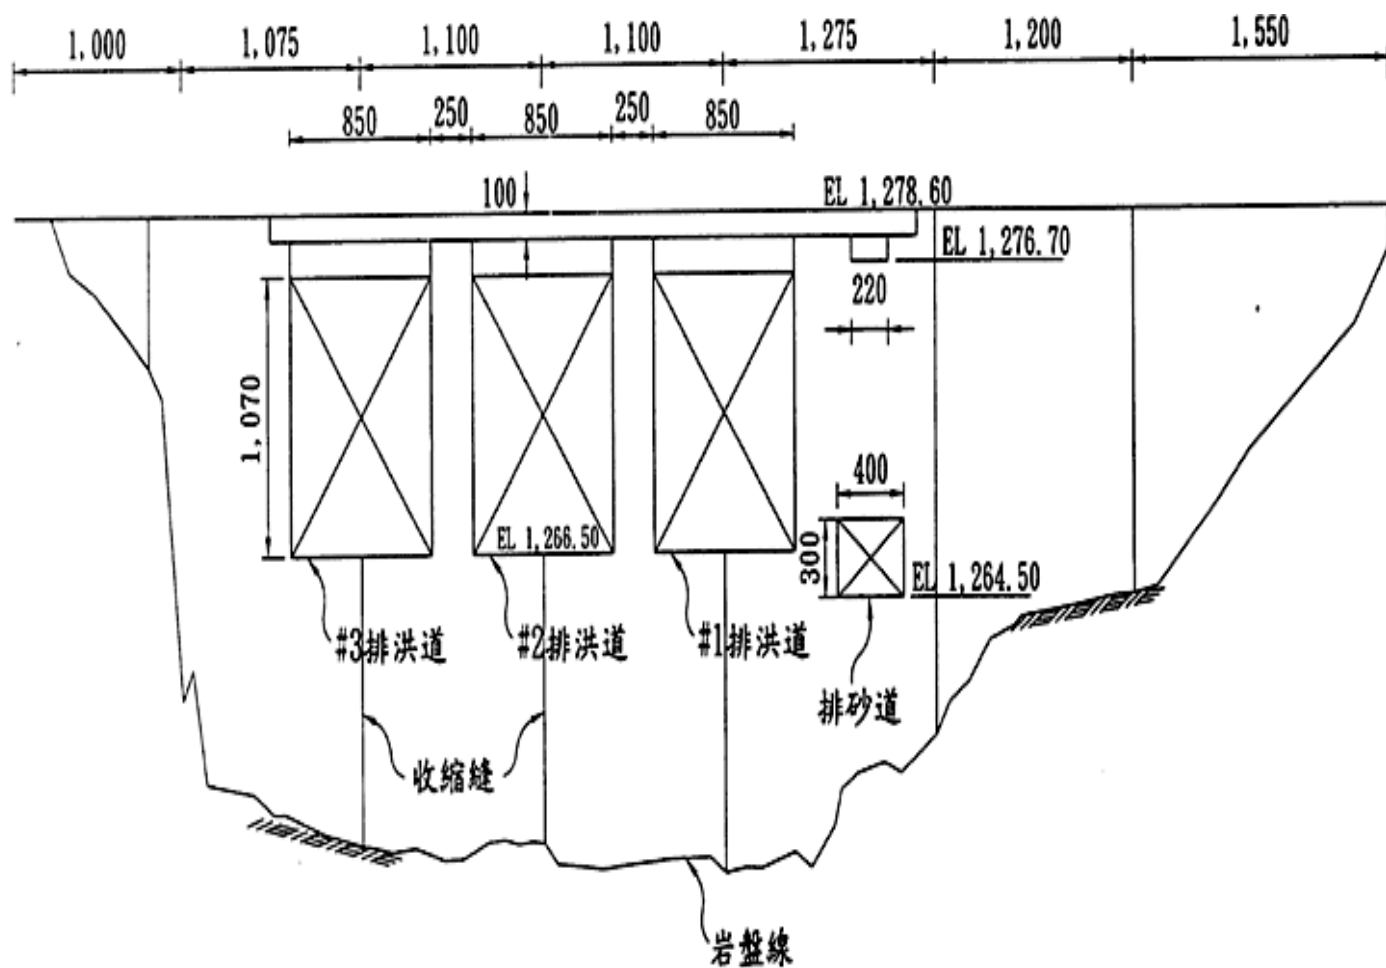

0 5 10 公尺  
Scale 1:400

註：尺寸單位為公分，標高單位為公尺

附圖二 龍溪壩水庫立面布置圖

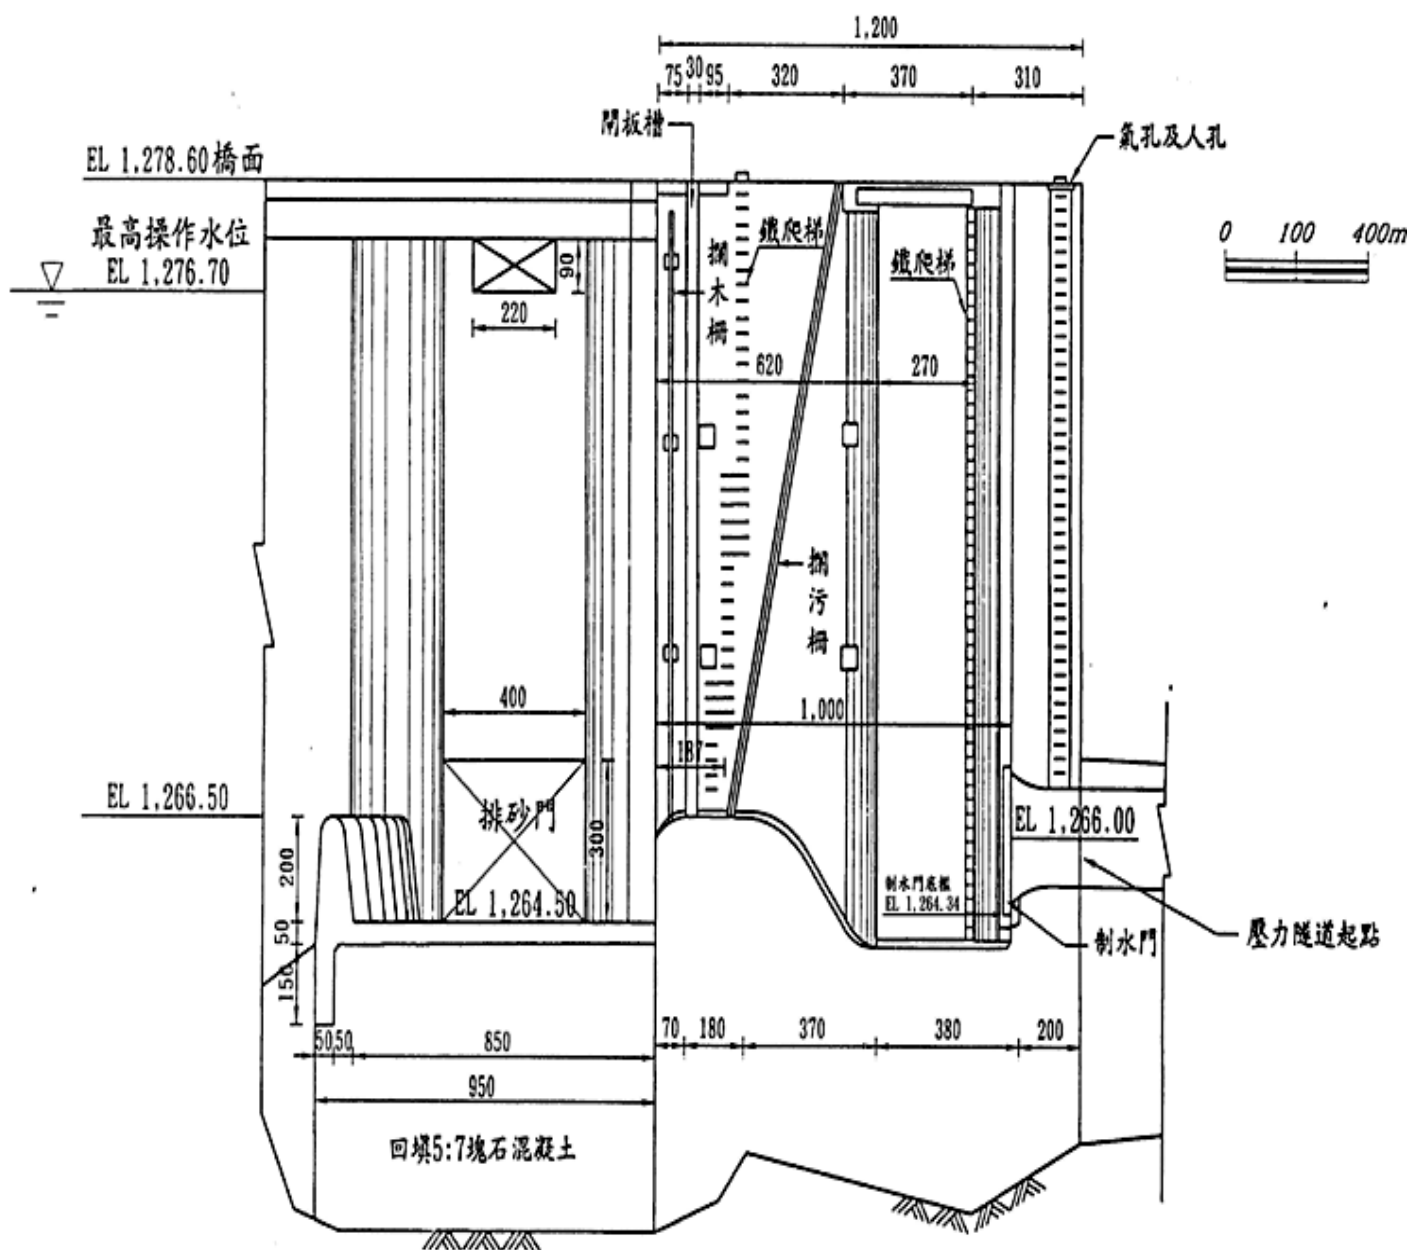

註:尺寸單位為公分,標高單位為公尺

附圖三 龍溪壩水庫發電進水口剖面圖