


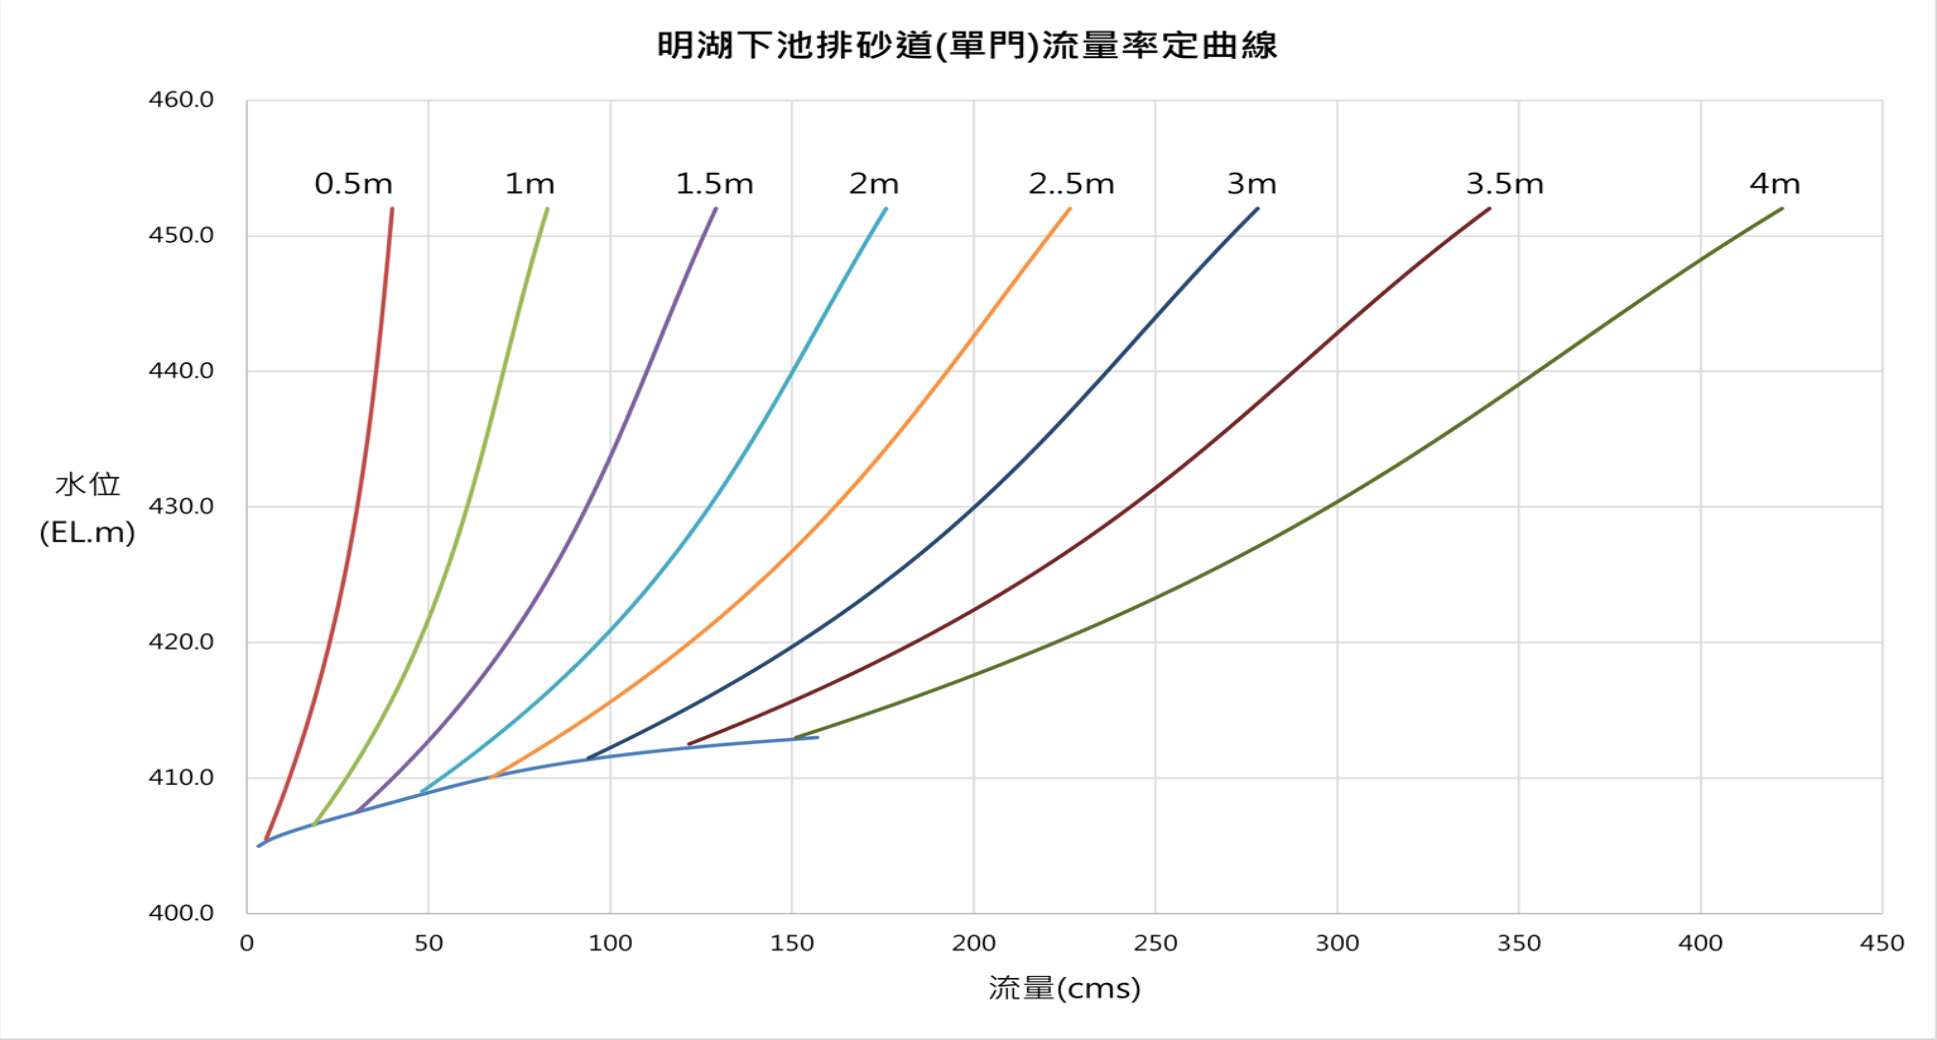

附圖二：排砂道閘門開度與水位、放流量關係圖