






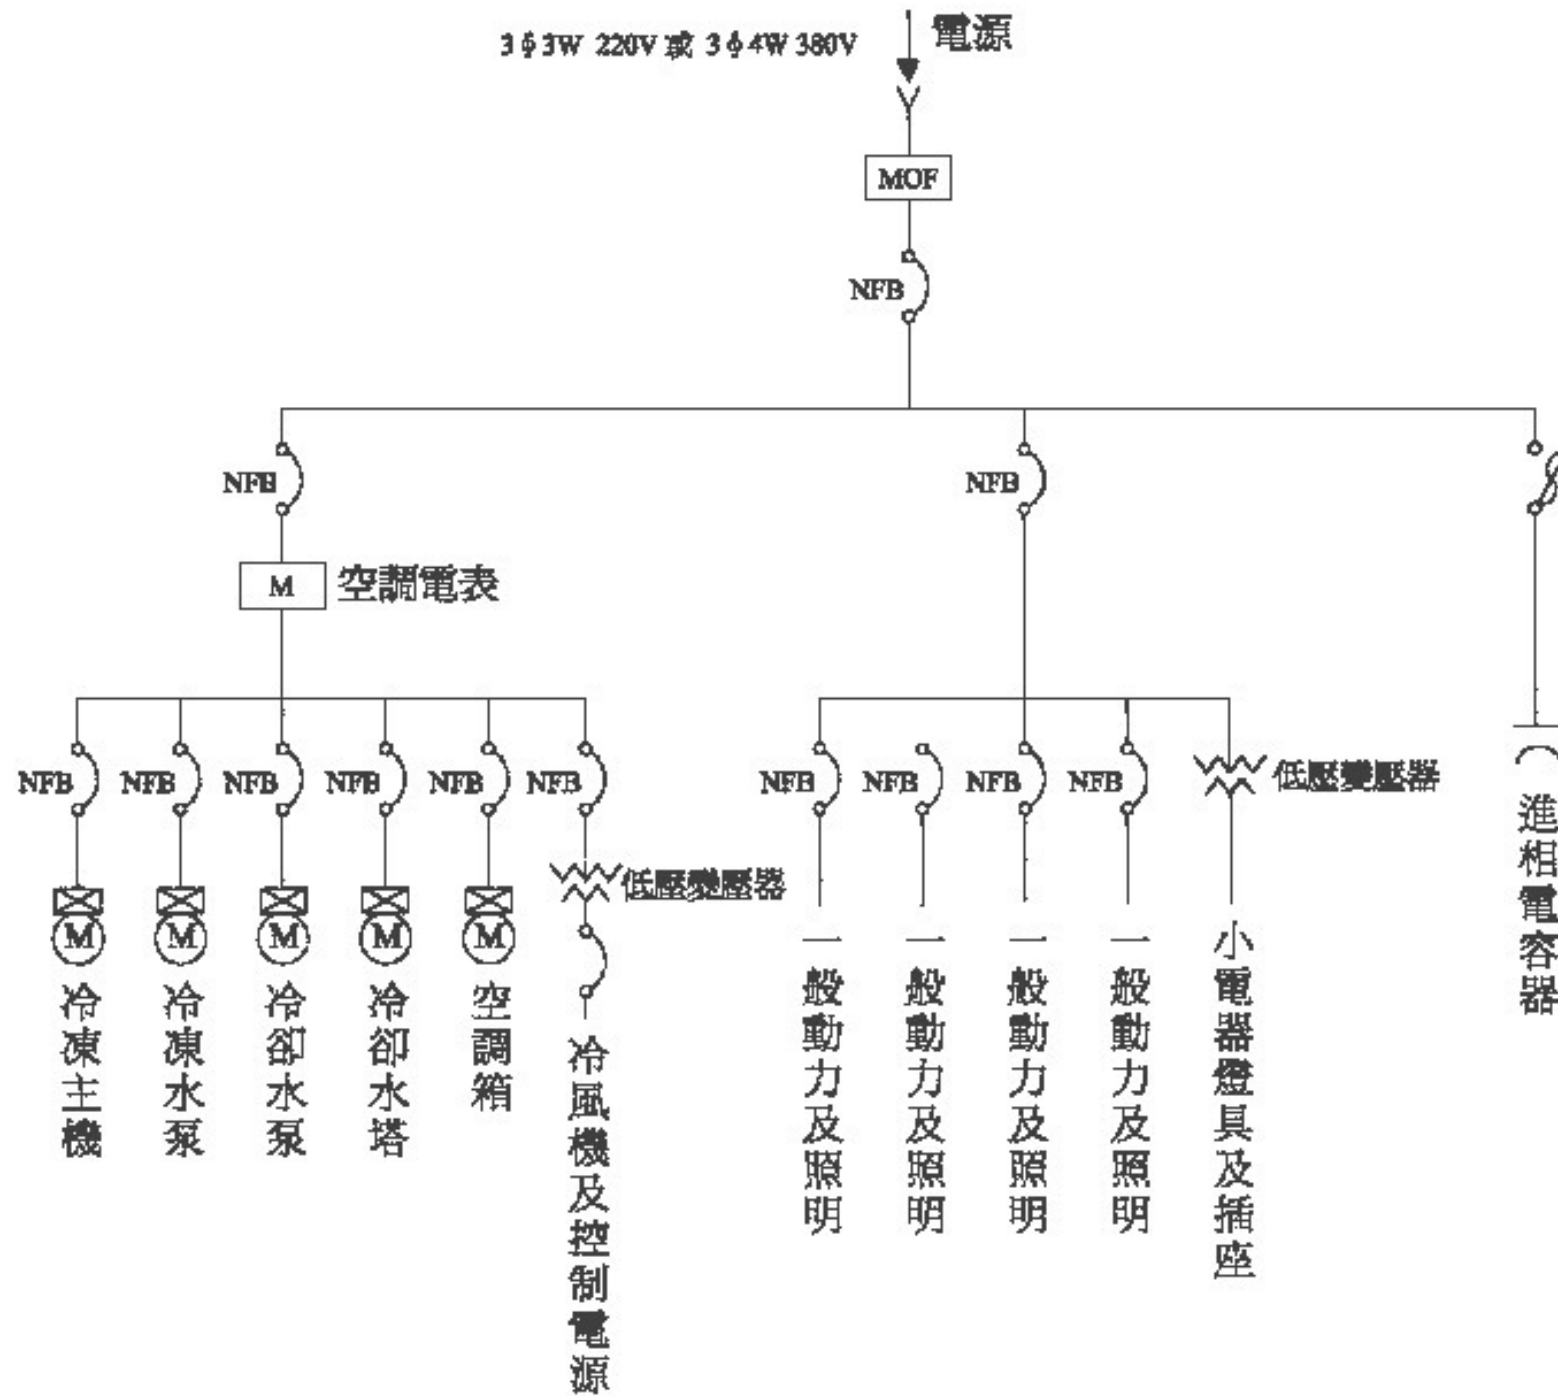

# 附圖二 低壓空調分表裝置單線圖範例



## 圖 例

-  整套型變比器
-  熔絲總開關
-  進相電容器
-  變壓器
-  無熔線開關
-  整套控制型馬達